

005-210501839-20220316-2022\_019-DE  
 Reçu le 22/03/2022  
 Publié le 22/03/2022

ARRIVÉE LE 23 MARS 2021  
 COMMUNE DE VILLARD-SAINT-PANCRACE  
 COMPLEMENT 110518391H00001

Profil de la parcelle A 1179  
 visible à la commune  
 3 x 40m

AR PREFECTURE  
 005-210501839-20210412-2021\_060-DE  
 Reçu le 8/07/2021  
 00518391H00001


Rue Jean Broye

Terrasse

Place 1

Place 2

Passage de domaine privé  
 communal en passage public  
 Le passage de la route.

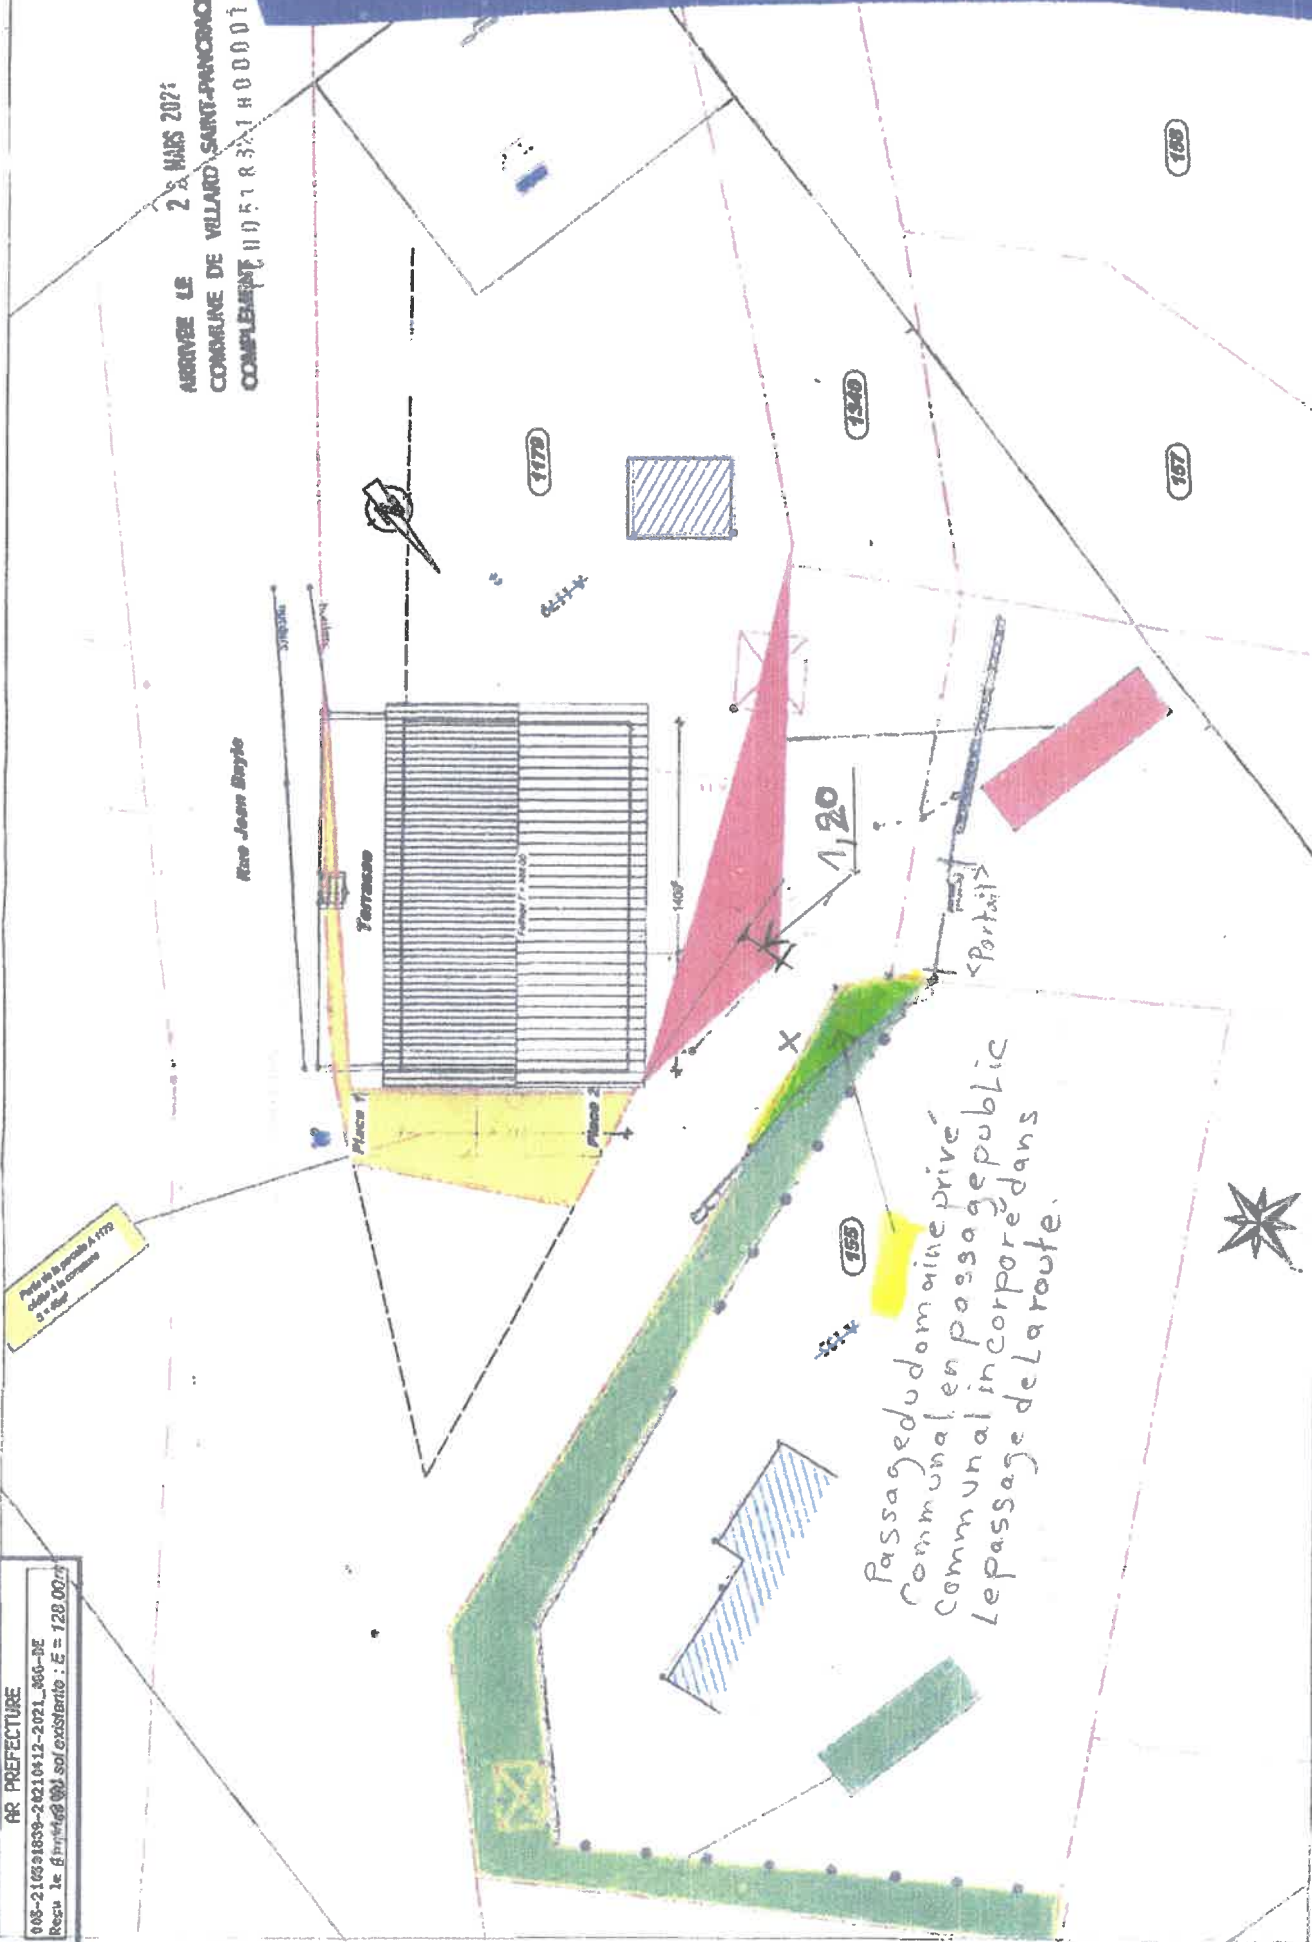

PLAN MASSE - ETAT ACTUEL		PROPRETE DE		SCSI DE LA TOUR		Zi de la Tour		0050 VILLARD SAINT PANCRACE		Echelle 1/200 ans.	
Donner N		RESTAURANT VSP		SIGNATURES		ARCHITECTE :		Bureau HELET - Architecte d p l g.		0050 VILLARD SAINT PANCRACE	
								rue Barthélemy Chais - canton parc 2		0050 VILLARD SAINT PANCRACE	
								HELET		0050 VILLARD SAINT PANCRACE	
								A		0050 VILLARD SAINT PANCRACE	
								B		0050 VILLARD SAINT PANCRACE	
								C		0050 VILLARD SAINT PANCRACE	
								FG		0050 VILLARD SAINT PAN	