

COMMUNAUTÉ DE COMMUNES
DU BRIANÇONNAIS



Département des Hautes-Alpes (05)

ZONAGE D'ASSAINISSEMENT
INTERCOMMUNAL DU BRIANÇONNAIS

PIECE N°2-13 : ZONAGE D'ASSAINISSEMENT
COMMUNE DE VILLAR-SAINT-PANCRACE

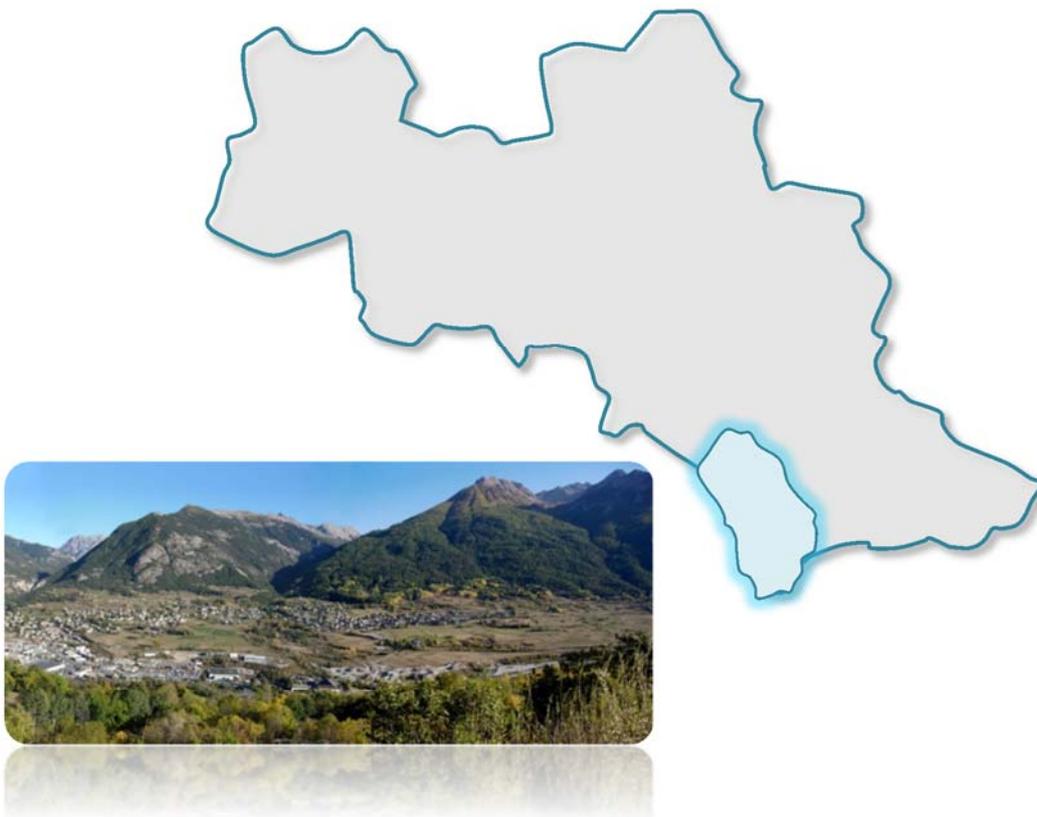

Adopté par **délibération n°2018-61 du Conseil Communautaire du 3 juillet 2018**
Approuvé par **délibération n°2019-07 du Conseil Communautaire du 19 février 2019**

M.G. Concept Ingénierie Infrastructures Paysage Urbanisme

ALLÉE DES FAUVETTES - RÉSIDENCE LES FAUVETTES n°12 - 05200 EMBRUN - Tél: 04.92.43.05.55 - contact@mgconcept.net


LEGENDE

ZONAGE

-  Assainissement collectif existant
-  Assainissement collectif futur
-  Assainissement collectif futur
Zones en assainissement autonome à raccorder
-  Assainissement non collectif

OUVRAGES EXISTANTS

-  Station d'épuration

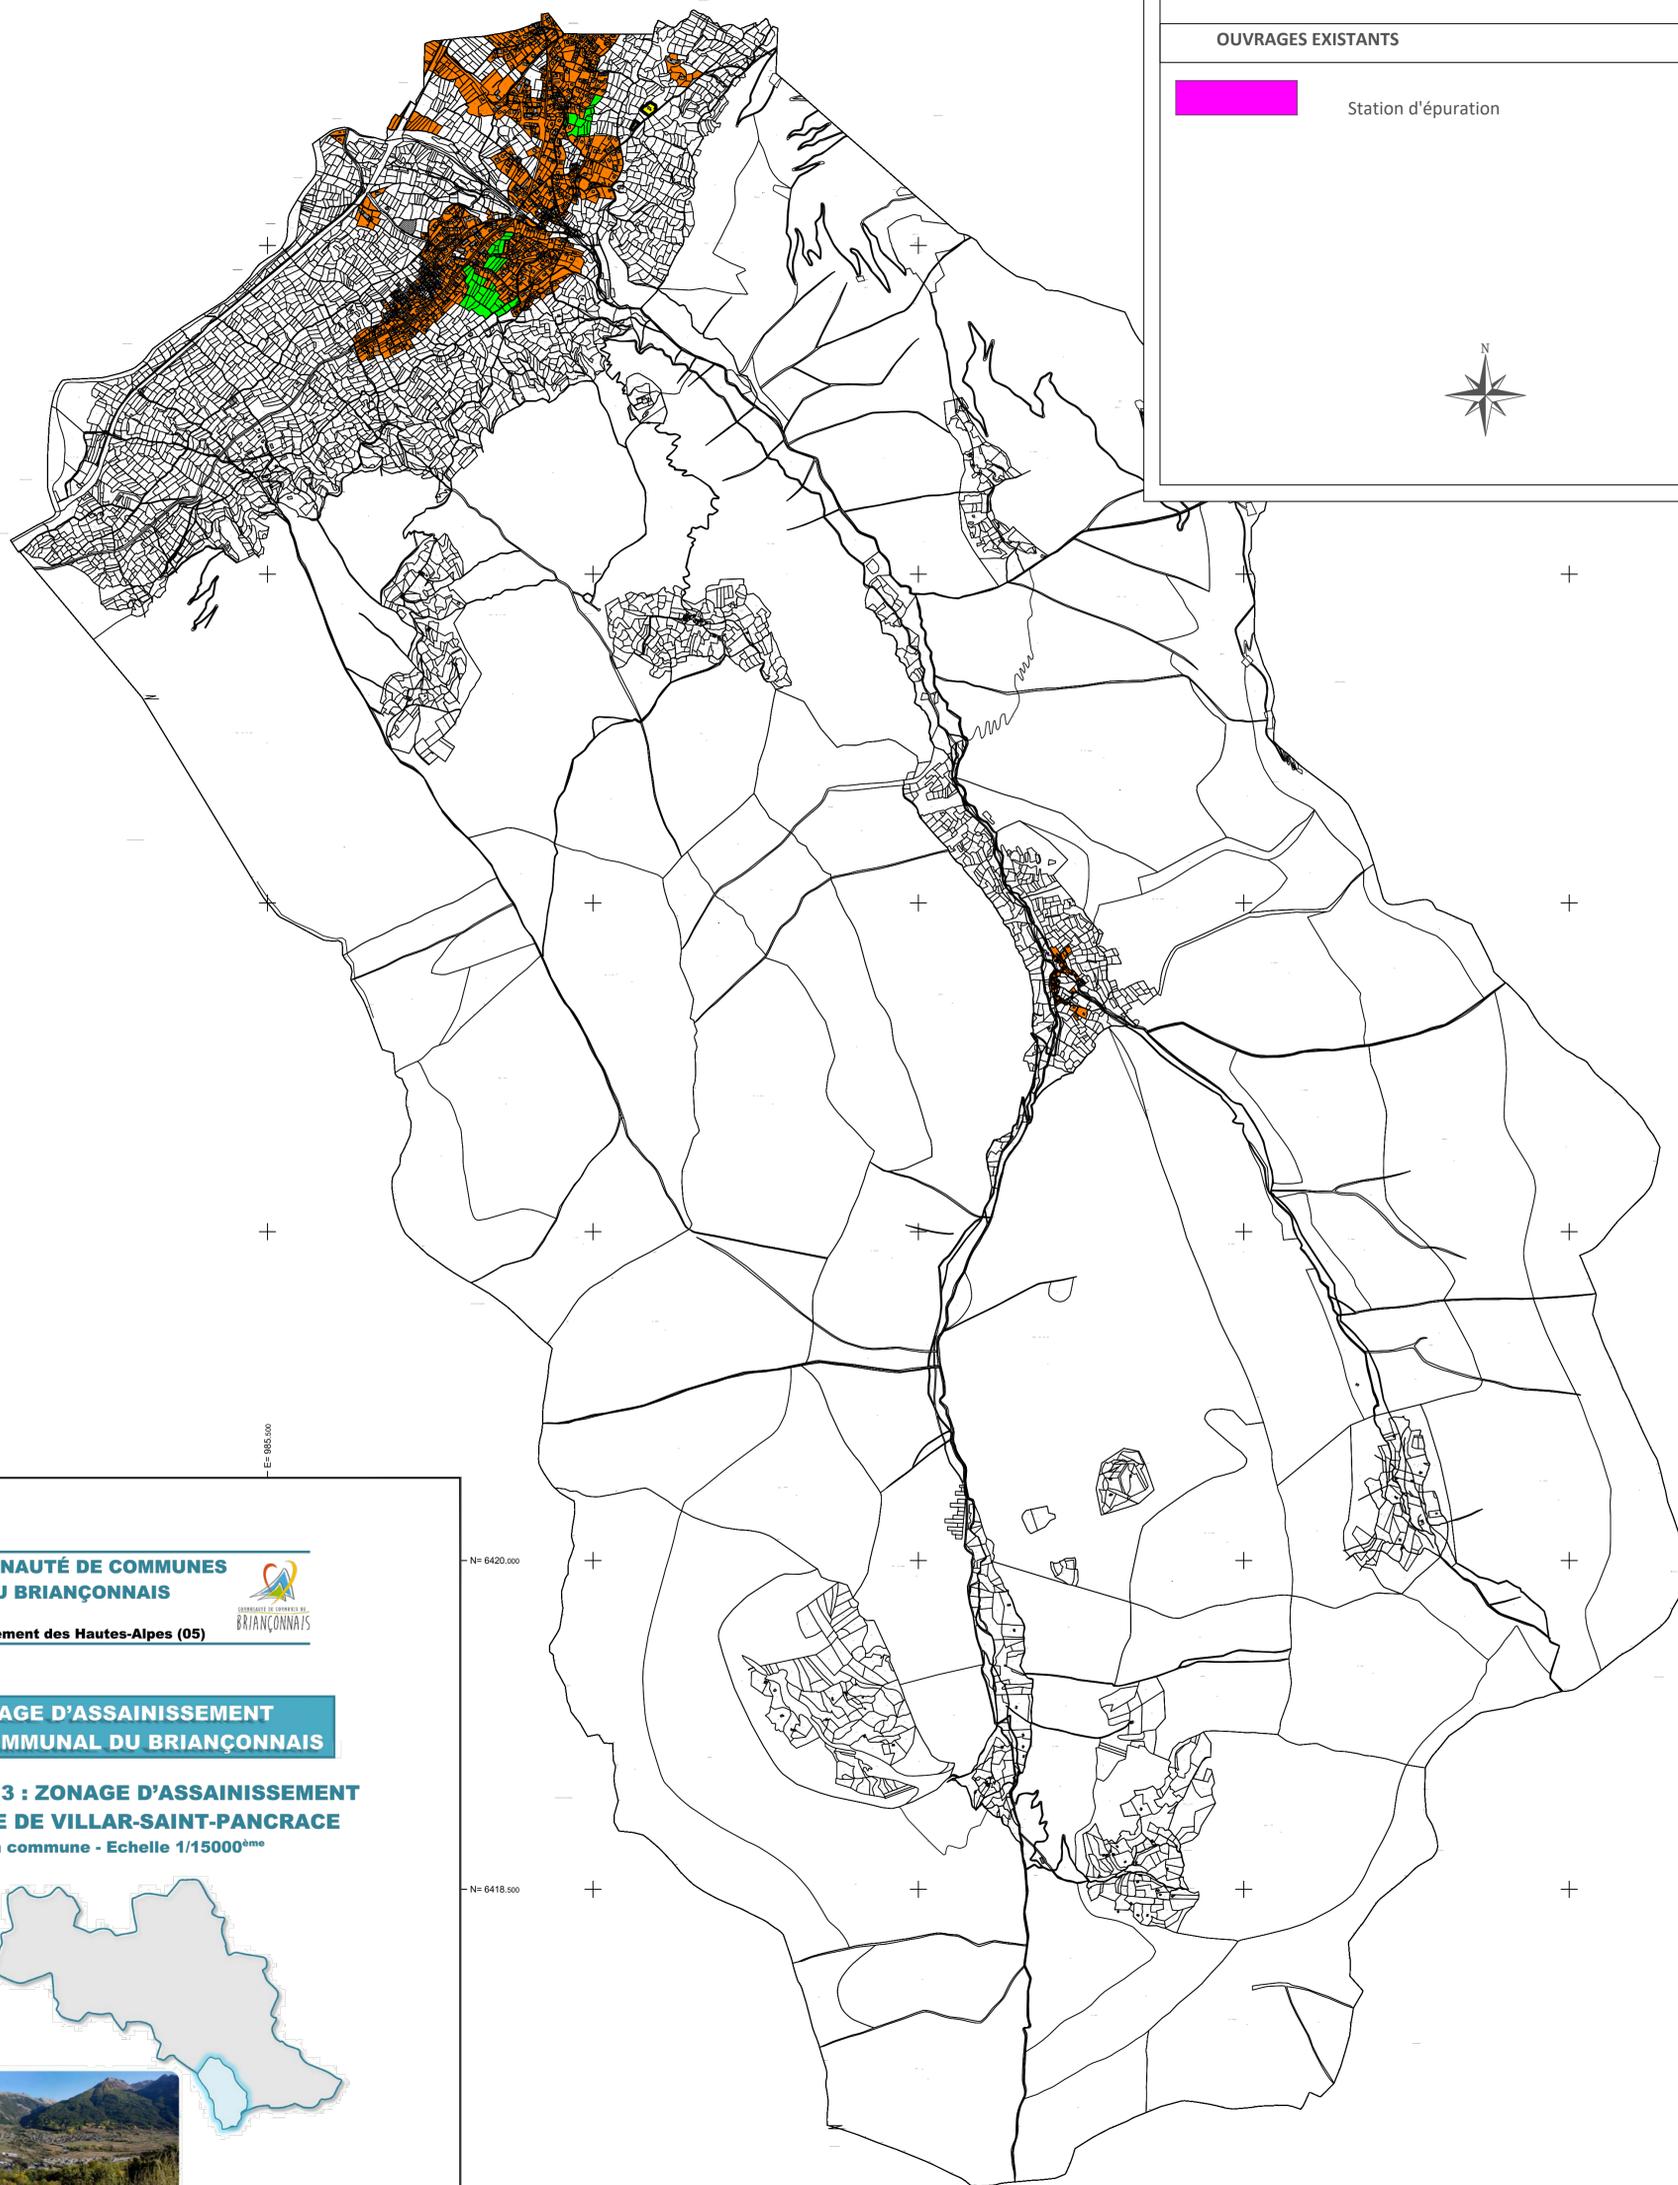

**COMMUNAUTÉ DE COMMUNES
DU BRIANÇONNAIS**


Département des Hautes-Alpes (05)



**ZONAGE D'ASSAINISSEMENT
INTERCOMMUNAL DU BRIANÇONNAIS**

**PIECE N°2-13 : ZONAGE D'ASSAINISSEMENT
COMMUNE DE VILLAR-SAINT-PANCRACE**

Plan commune - Echelle 1/15000^{ème}

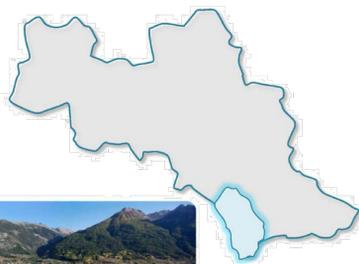


M.G. Concept Ingénierie
Infrastructures Paysage Urbanisme
ALLÉE DES FAUVETTES
RÉSIDENTIELLES FAUVETTES N°12
05200 EMBRUN
Tél: 04.92.43.05.55 - contact@mgconcept.net

LEGENDE

ZONAGE

- Assainissement collectif existant
- Assainissement collectif futur
- Assainissement collectif futur
Zones en assainissement autonome à raccorder
- Assainissement non collectif

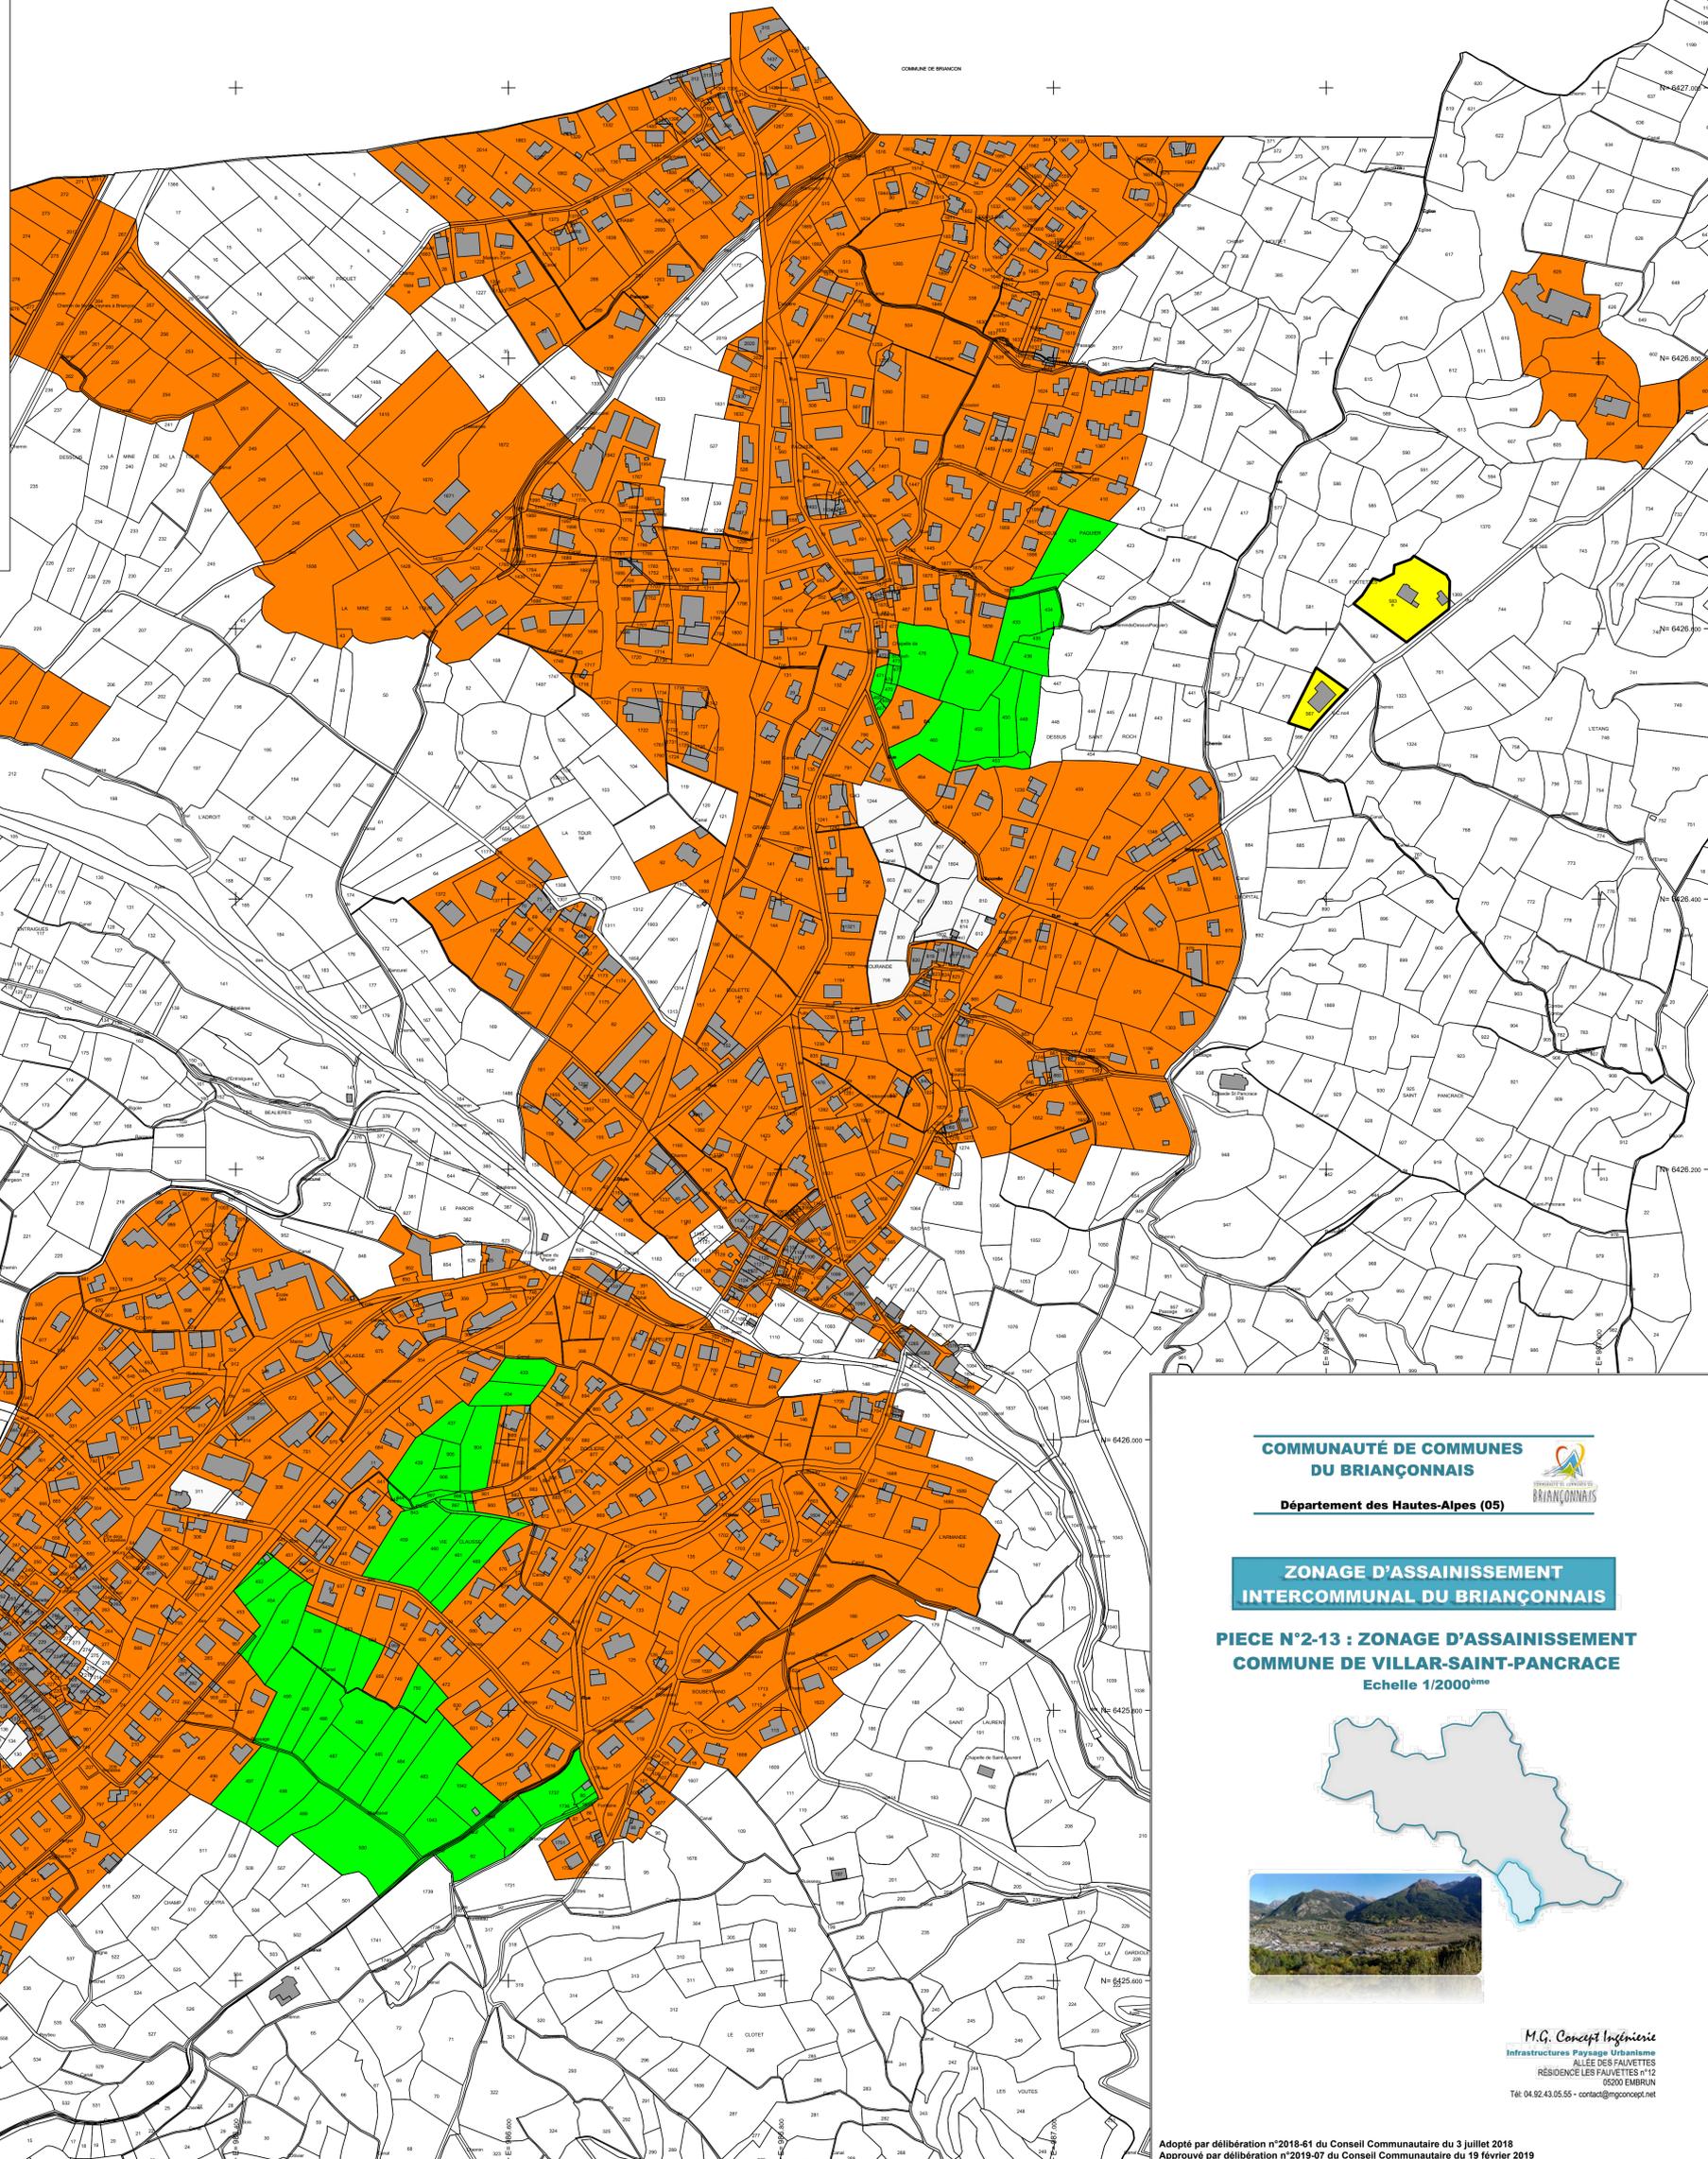


COMMUNAUTÉ DE COMMUNES
DU BRIANÇONNAIS
Département des Hautes-Alpes (05)




ZONAGE D'ASSAINISSEMENT
INTERCOMMUNAL DU BRIANÇONNAIS

PIECE N°2-13 : ZONAGE D'ASSAINISSEMENT
COMMUNE DE VILLAR-SAINT-PANCRACE
Echelle 1/2000^{ème}

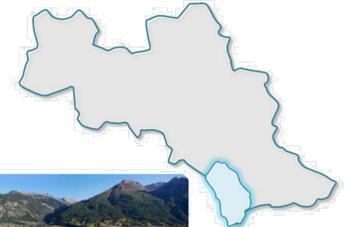


M.G. Concept Ingénierie
Infrastructures Paysage Urbanisme
ALLÉE DES FAUVETTES
RÉSIDENTIELLES FAUVETTES n°12
35000 EMBRUN
Tél: 04.92.43.05.55 - contact@mgconcept.net

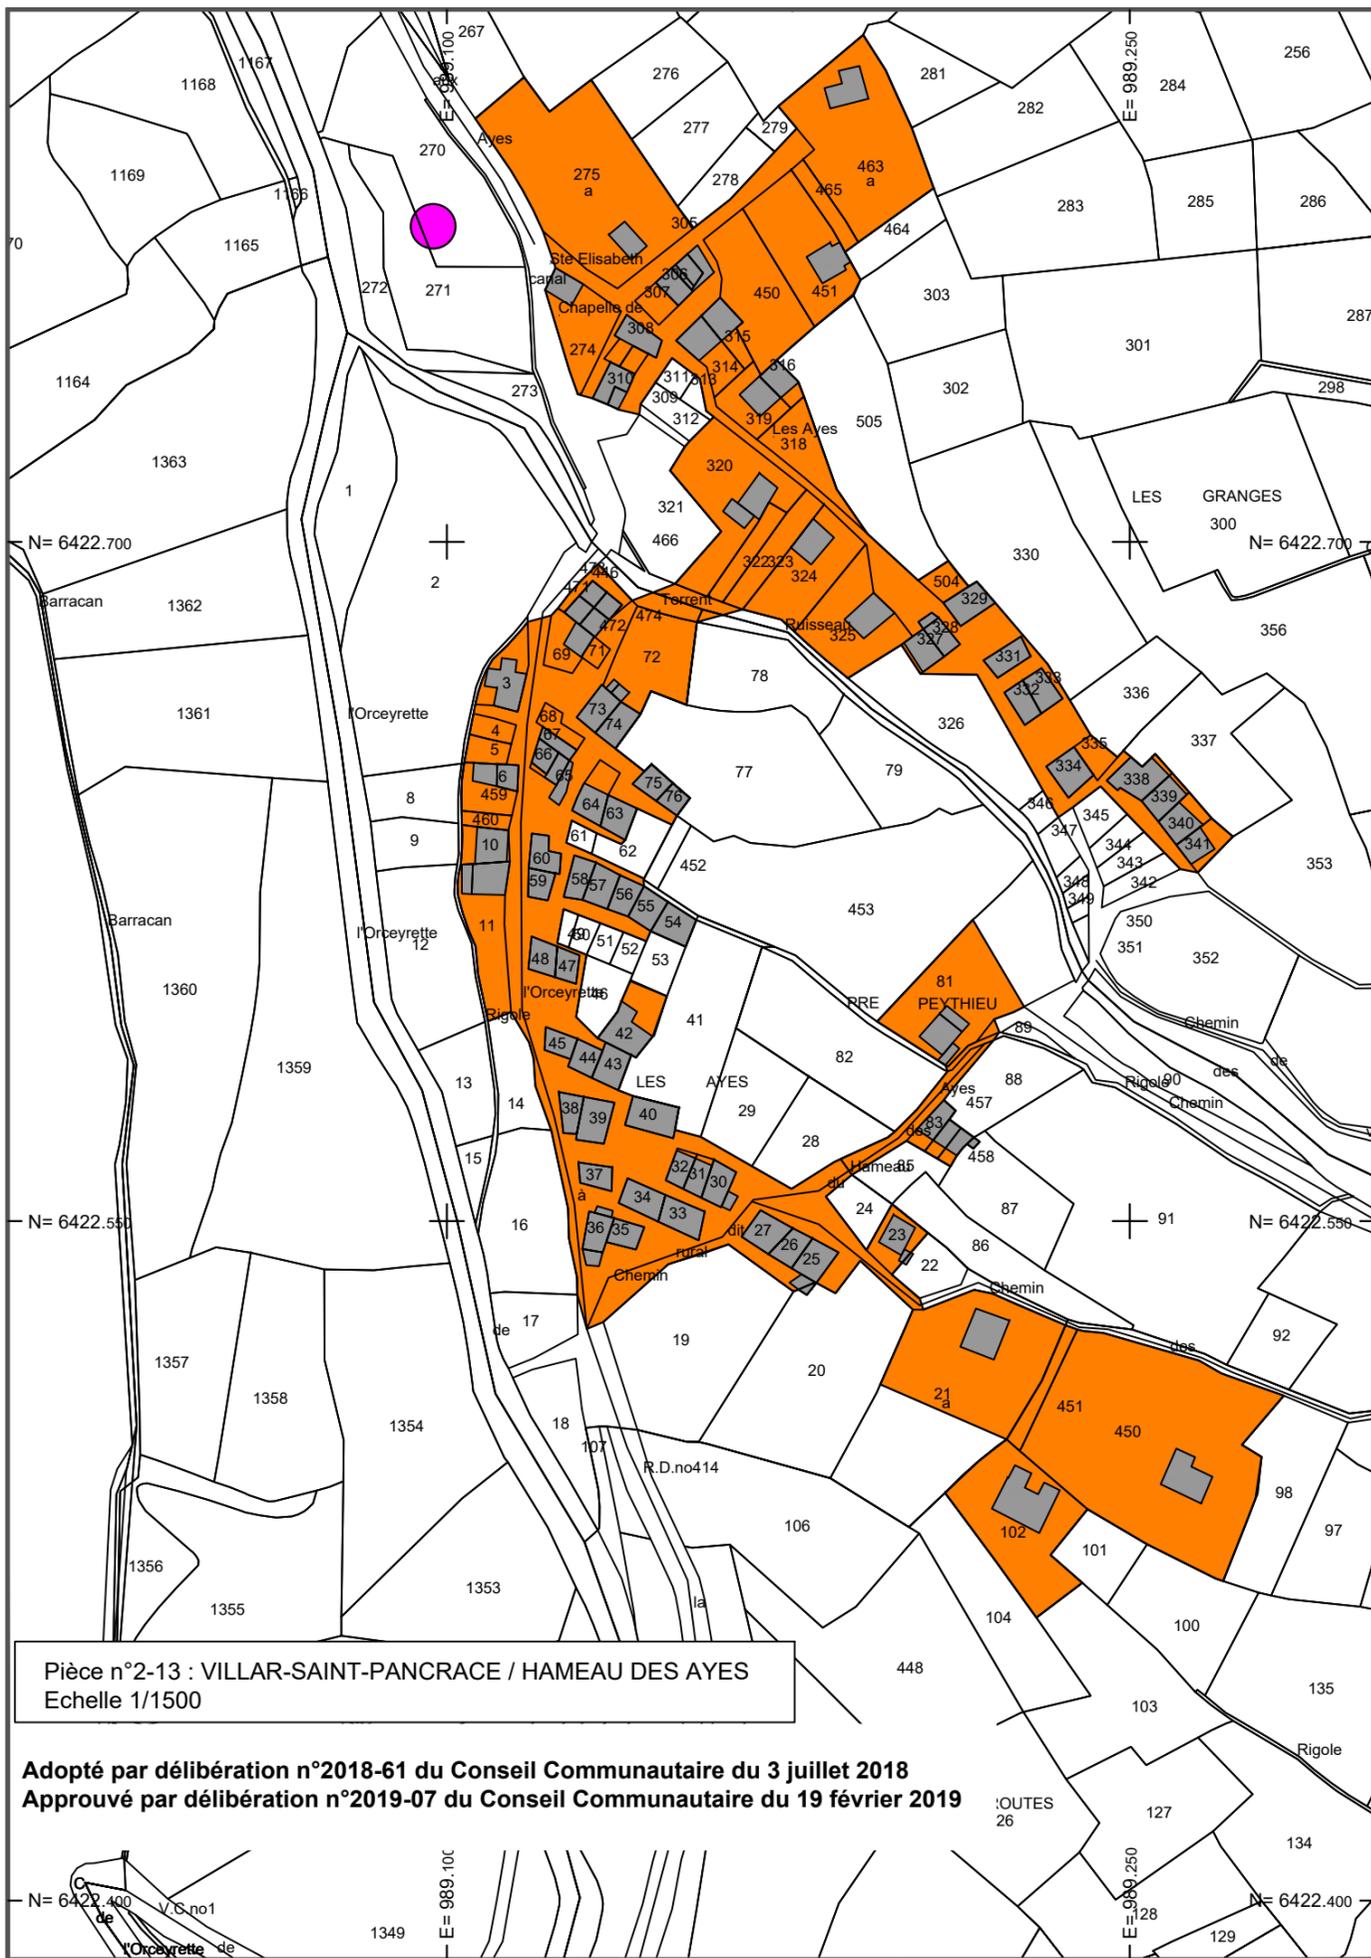

Pièce n°2-13 : VILLAR-SAINT-PANCRACE / HAMEAU DES AYES
Echelle 1/1500

Adopté par délibération n°2018-61 du Conseil Communautaire du 3 juillet 2018
Approuvé par délibération n°2019-07 du Conseil Communautaire du 19 février 2019

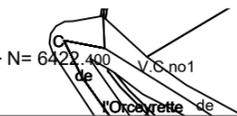

LEGENDE

ZONAGE

-  Assainissement collectif existant
-  Assainissement collectif futur
-  Assainissement collectif futur
Zones en assainissement autonome à raccorder
-  Assainissement non collectif

OUVRAGES EXISTANTS

-  Station d'épuration

